


EXEMPELRITNING – SITUATIONSPLAN

Kontrollera att detta finns med på din ritning:

- Fastighetsbeteckning
- Norrpil
- Ritningens skala
- Mått på byggnaden
- Närliggande byggnader
- Minst två mått till fastighetsgräns
- Eventuella mått till andra byggnader
- Infart/utfart och eventuell parkering
- Tänkt avfallshantering

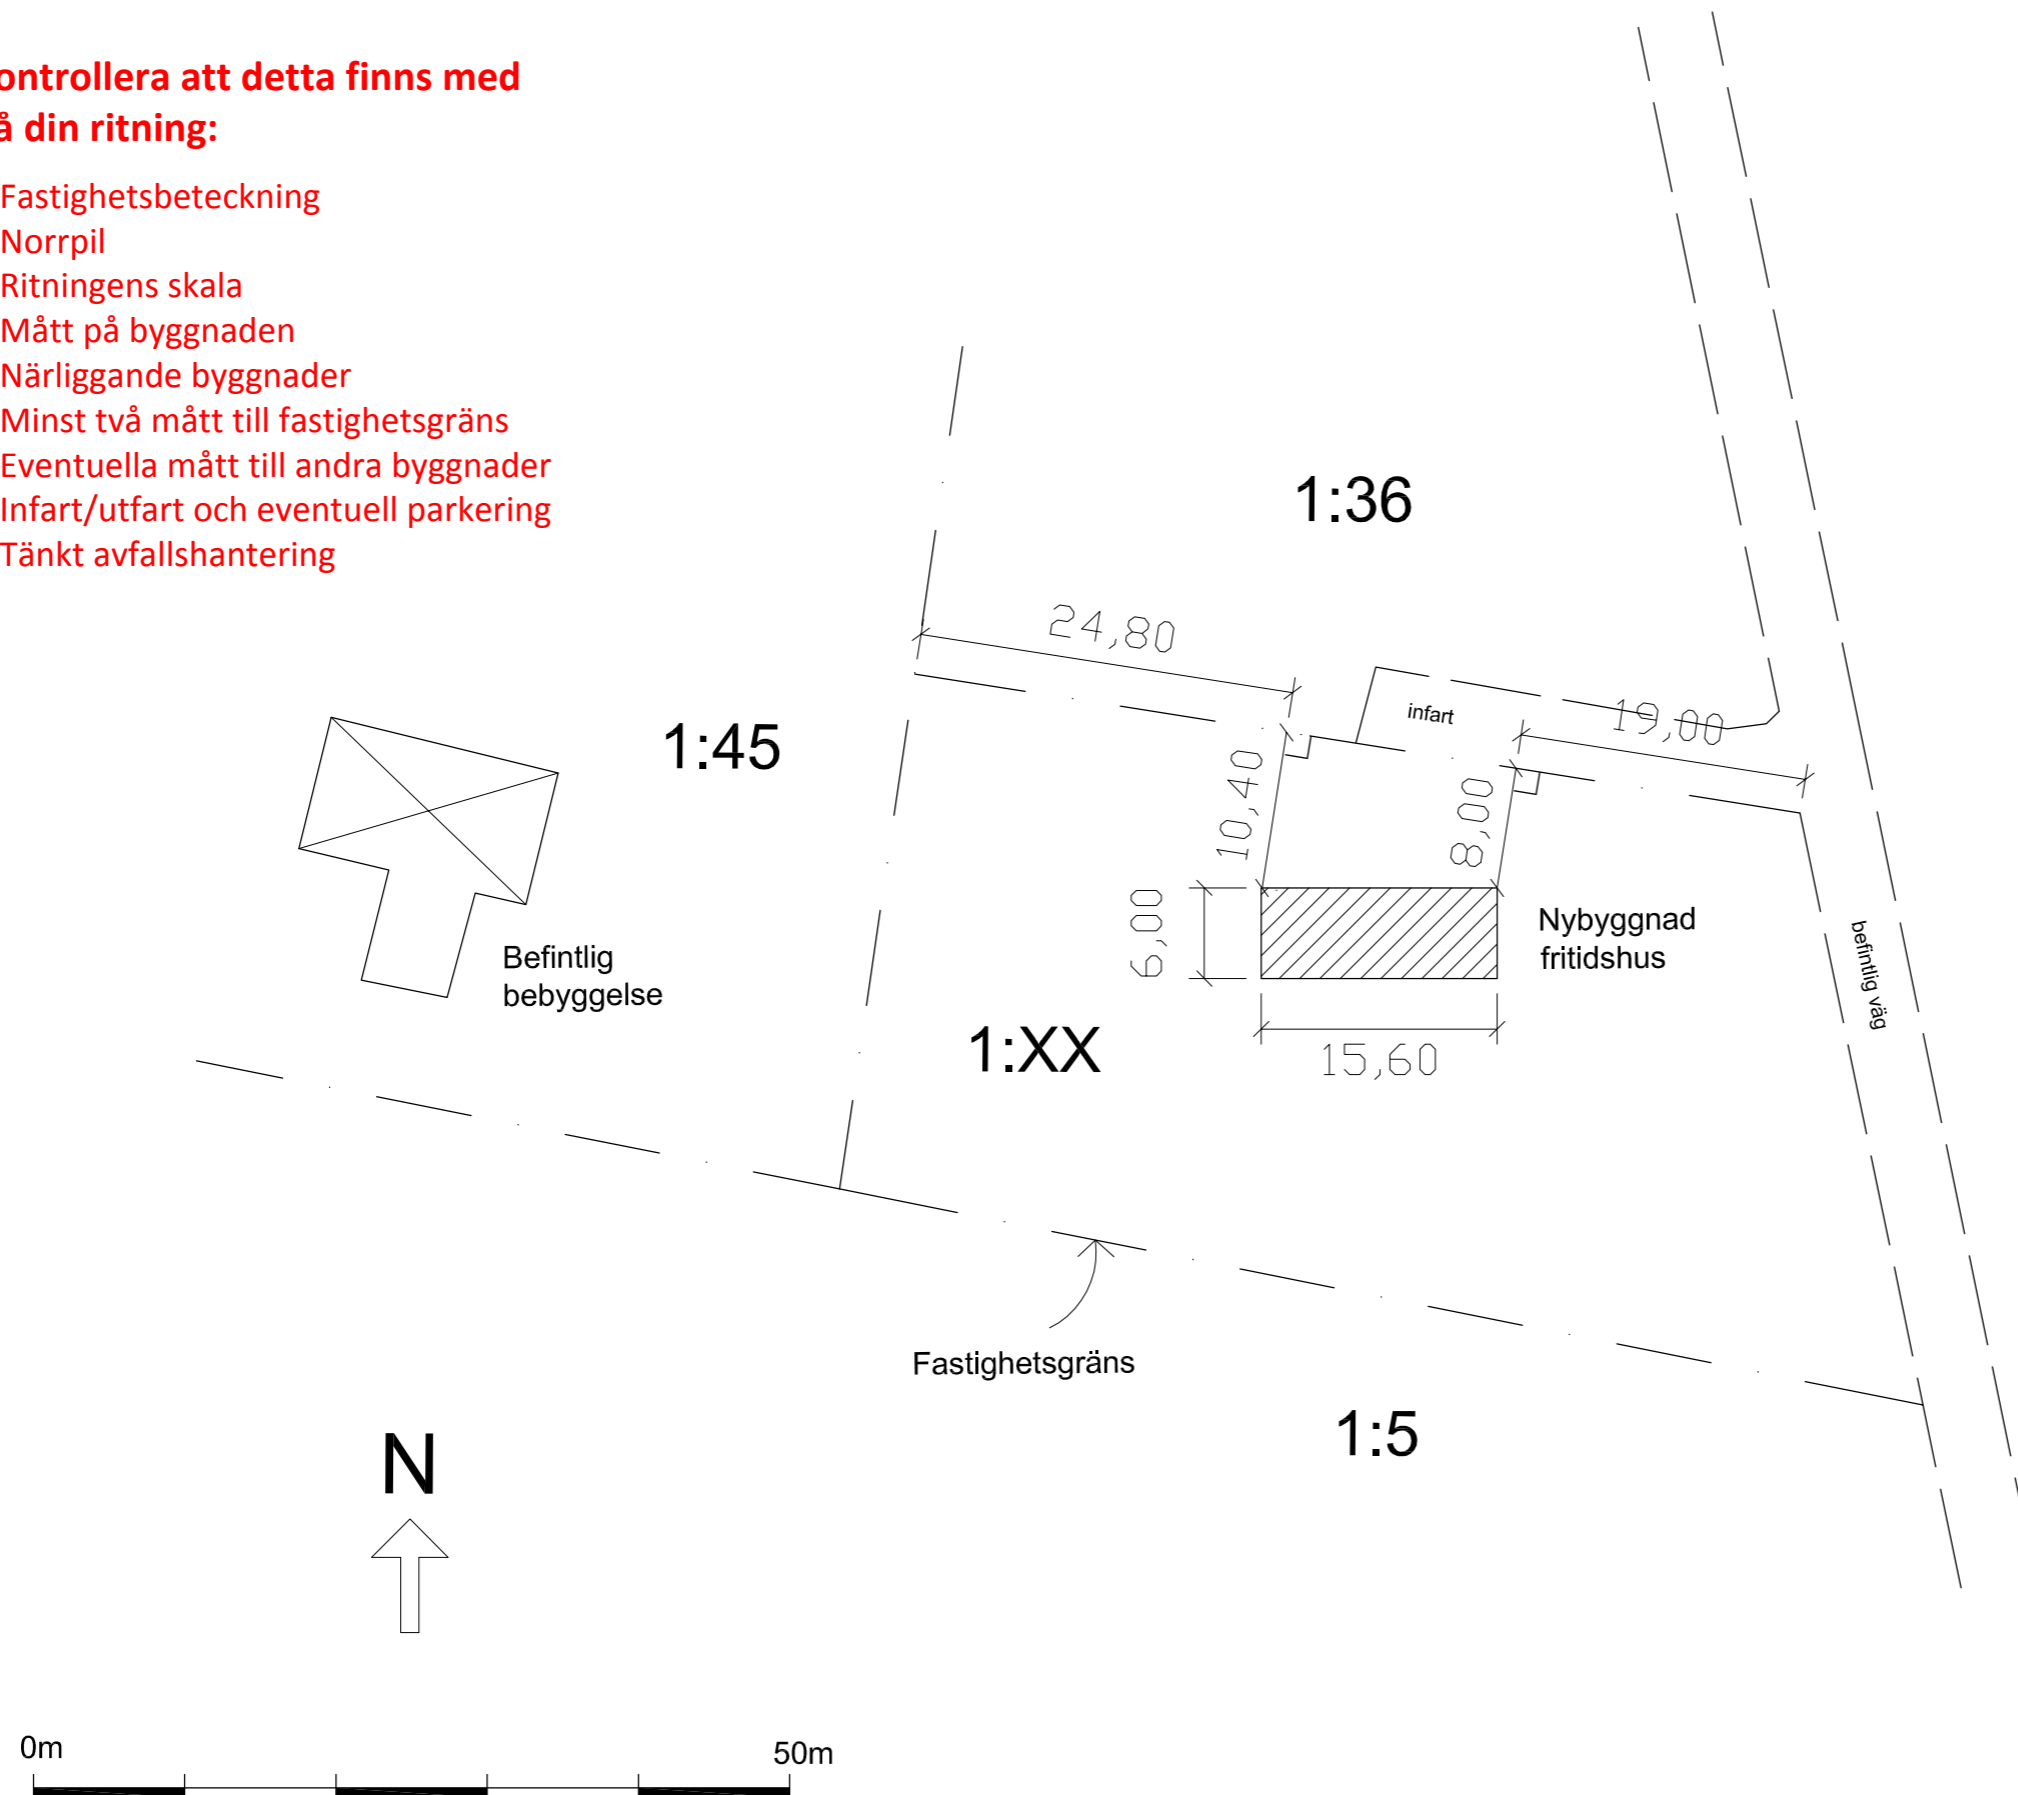

BYGGLOVSHANDLING

Gotland Västerhejde 1:XX

Nybyggnad fritidshus
Situationsplan

Skala 1:500 (A3)

Ort: Datum:

Ritad av: