
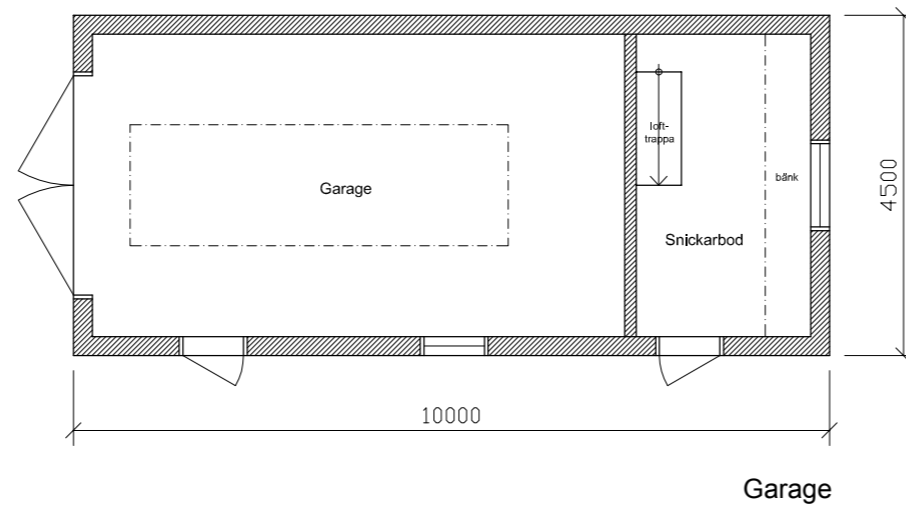


Exempel – Planritning

Kontrollera att detta finns med på din ritning:

- Fastighetsbeteckning
- Ritningens skala
- Mått på byggnaderna
- Våningsplan
- Fast inredning
- Tillgänglighetsmått vid bostadshus
- Rita gärna in tänkt möblering

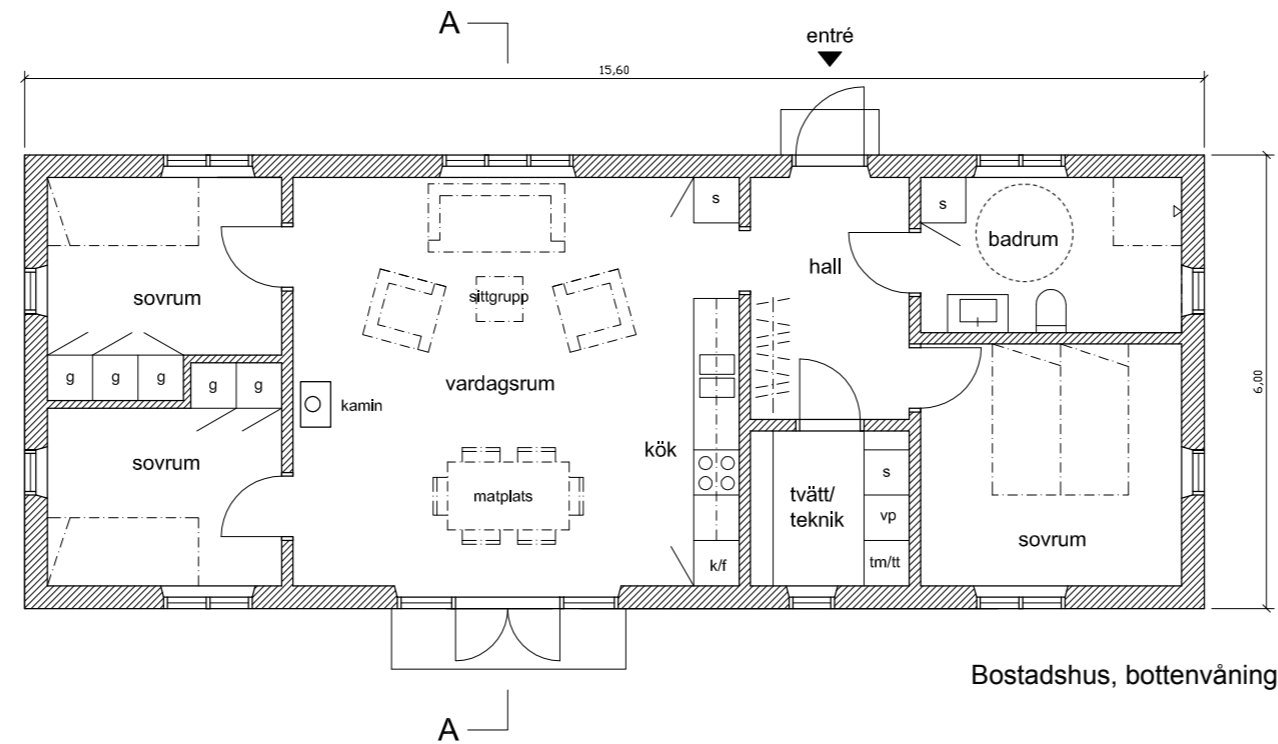

BYGGLOVSHANDLING

Fastighetsbeteckning

Planritning bostadshus och garage

Skala 1:100 (A3)

Ort: Datum:

Ritad av: