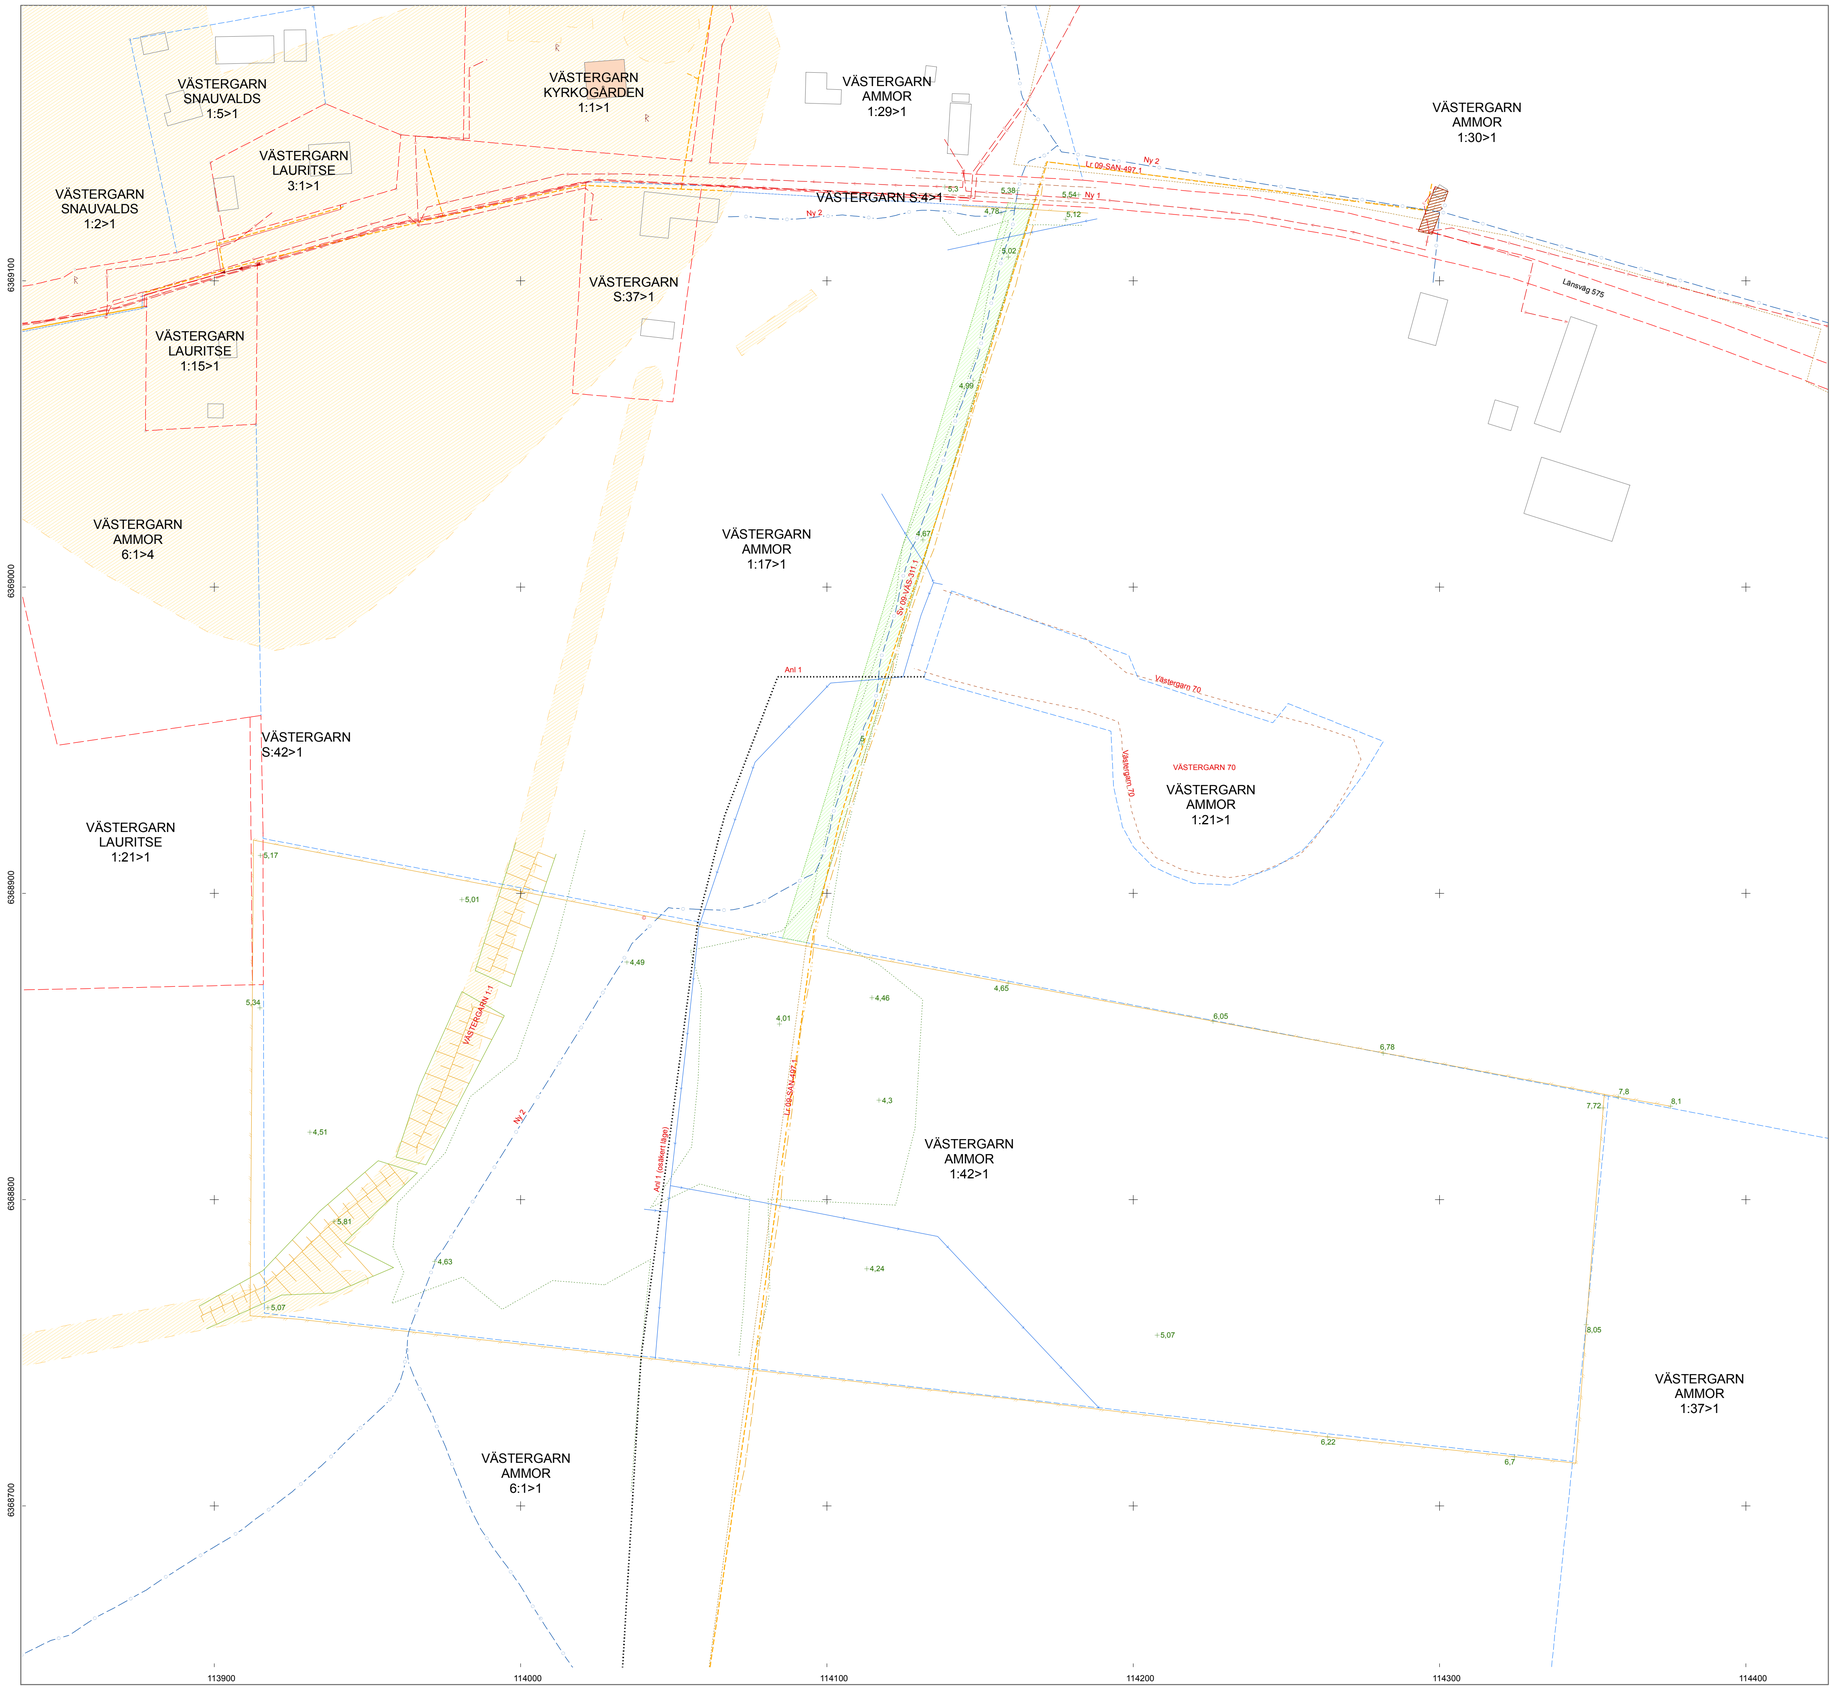

N

Dnr: BN 2013/2946

Grundkarta över Västergarn Ammor 1:42

Upprättad datum: 2017-10-10
Enhet Geografisk information

Kerstin Jakobsson, kartingenjör

Teckenförklaring

- Plangräns
- Sockengräns
- Fastighetsgräns
- Traktgräns
- Servitut
- Gemensamhetsanl
- Ledningsrätt
- Bostad
- Uthus, garage
- Övrig byggnad
- Staket
- Häck
- Mur; Stenmur
- Stödmur
- Gång- och cykelbana
- Körbana
- Körbana, kantsten
- Släntfot
- Släntkrön
- Bergskant, stup
- Belysningsstolpe
- Elstolpe
- Elplint
- Elskåp
- Teleplint
- Terrängpunkt
- Barrträd
- Buske
- Lövträd
- Stenblock
- Elkablar
- Optokabel
- Telekablar
- Fjärrvärmeledning
- Vattenledning
- Spillvattenledningar
- Dagvattenledningar

KOORDINATSYSTEM: SWEREF 99 18 45
HÖJDSYSTEM: RH 2000
MÄTKLASS: II

Framställd genom utplottning av digitalt lagrad primärkarta

Region Gotland
Samhällsbyggnadsförvaltningen

Skala 1:1 000 (A1) 1 cm = 10 meter i verkligheten

0 5 10 20 30 40 50 60 70 meter